

1階 平面図 S:1/100


小屋裏収納
最高天井高さ 1.40m以下

小屋裏面積
4.550 × 4.550 = 20.70㎡


2階床面積 39.33 × 1/2 = 39.33㎡

20.70㎡ 39.33㎡ O K


敷地面積	274.94㎡	83.17坪
建築面積	81.98㎡	24.79坪
1階床面積	79.49㎡	24.04坪
2階床面積	78.66㎡	23.79坪
PH床面積	4.14㎡	1.25坪
小屋裏面積	20.70㎡	6.26坪
延べ床面積	162.29㎡	49.09坪
施工面積	175.70㎡	53.14坪

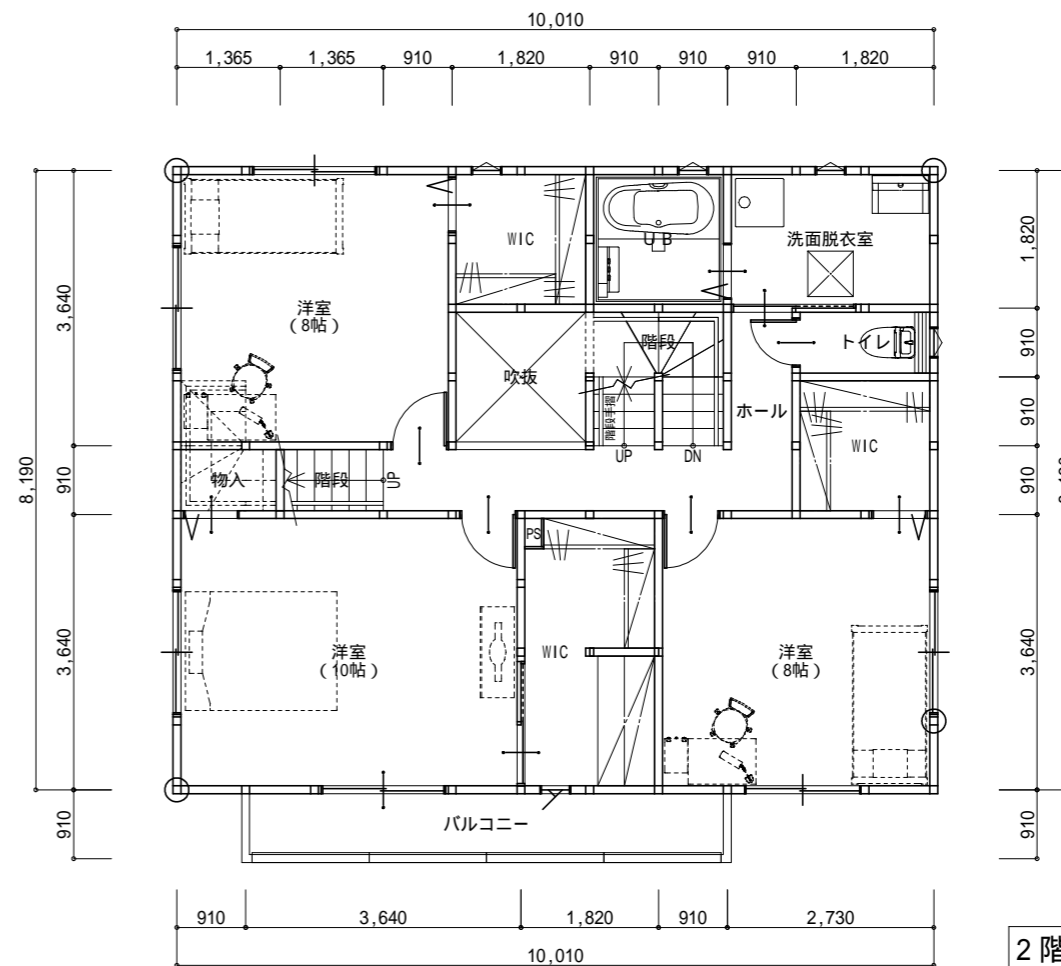


2階 平面図 S:1/100

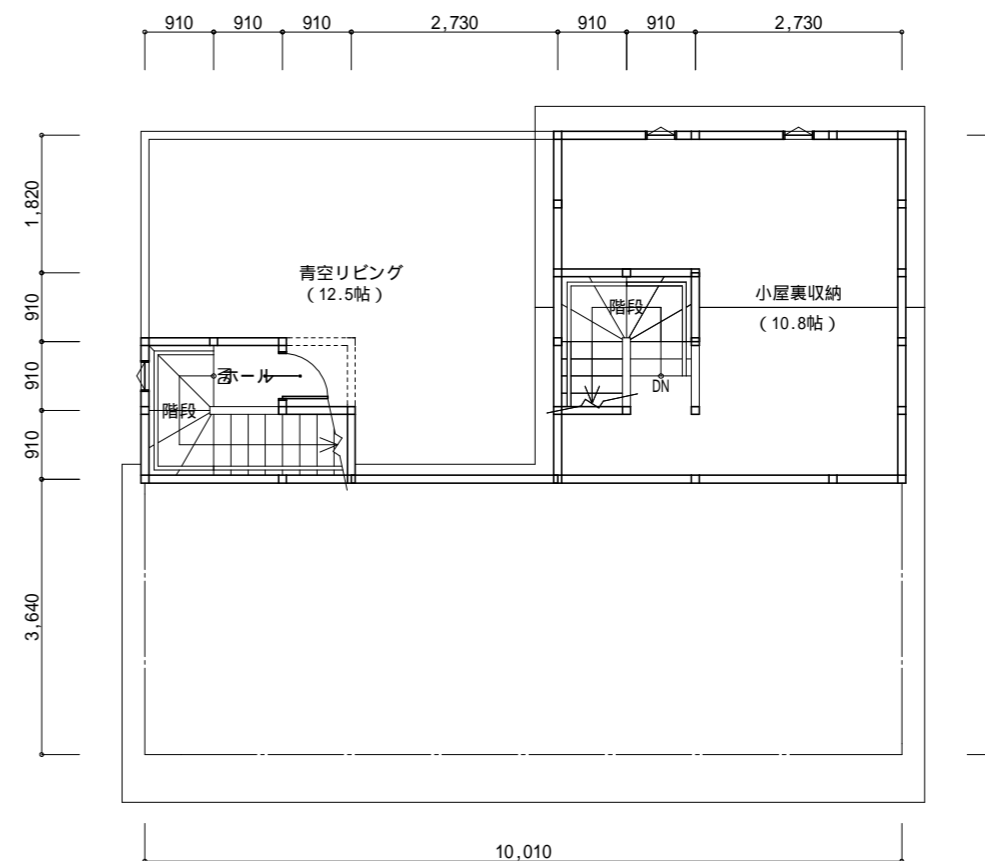


R階 平面図 S:1/100

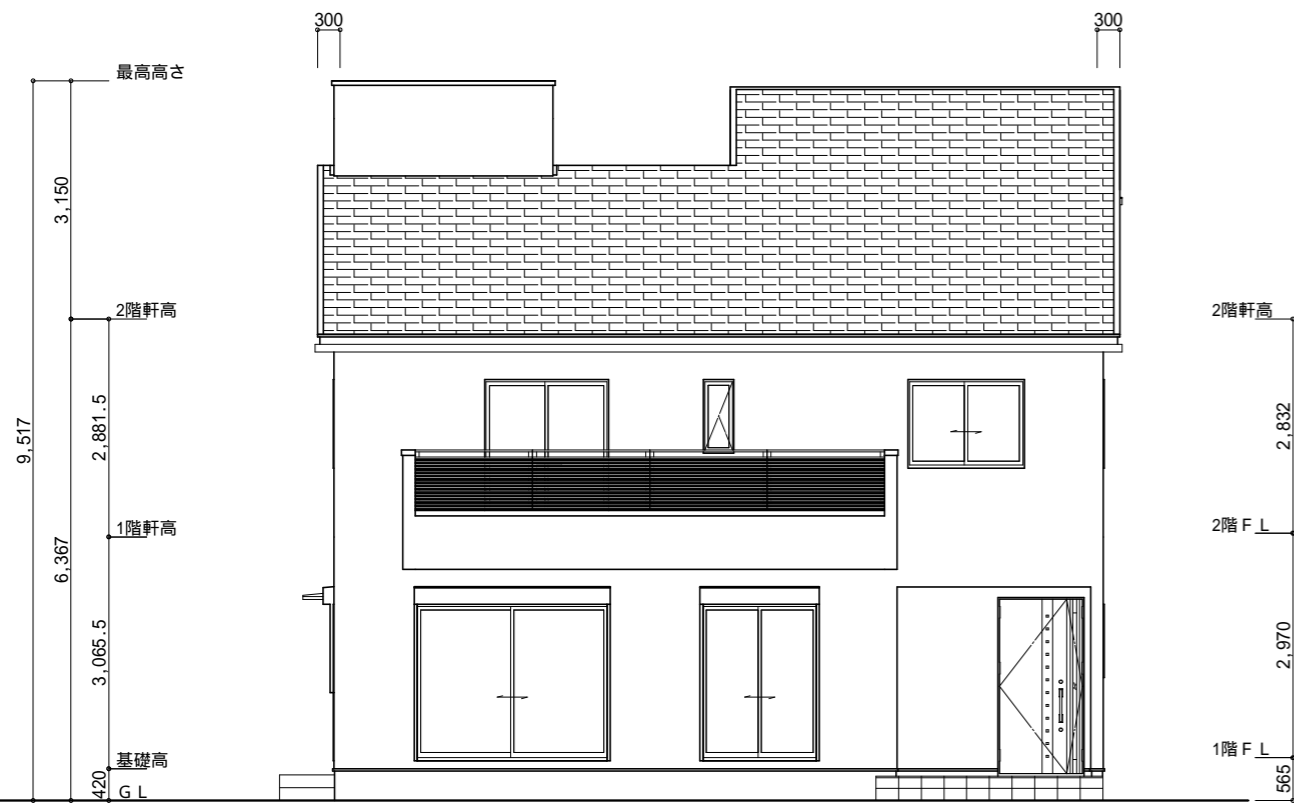


南側 立面図 S:1/100

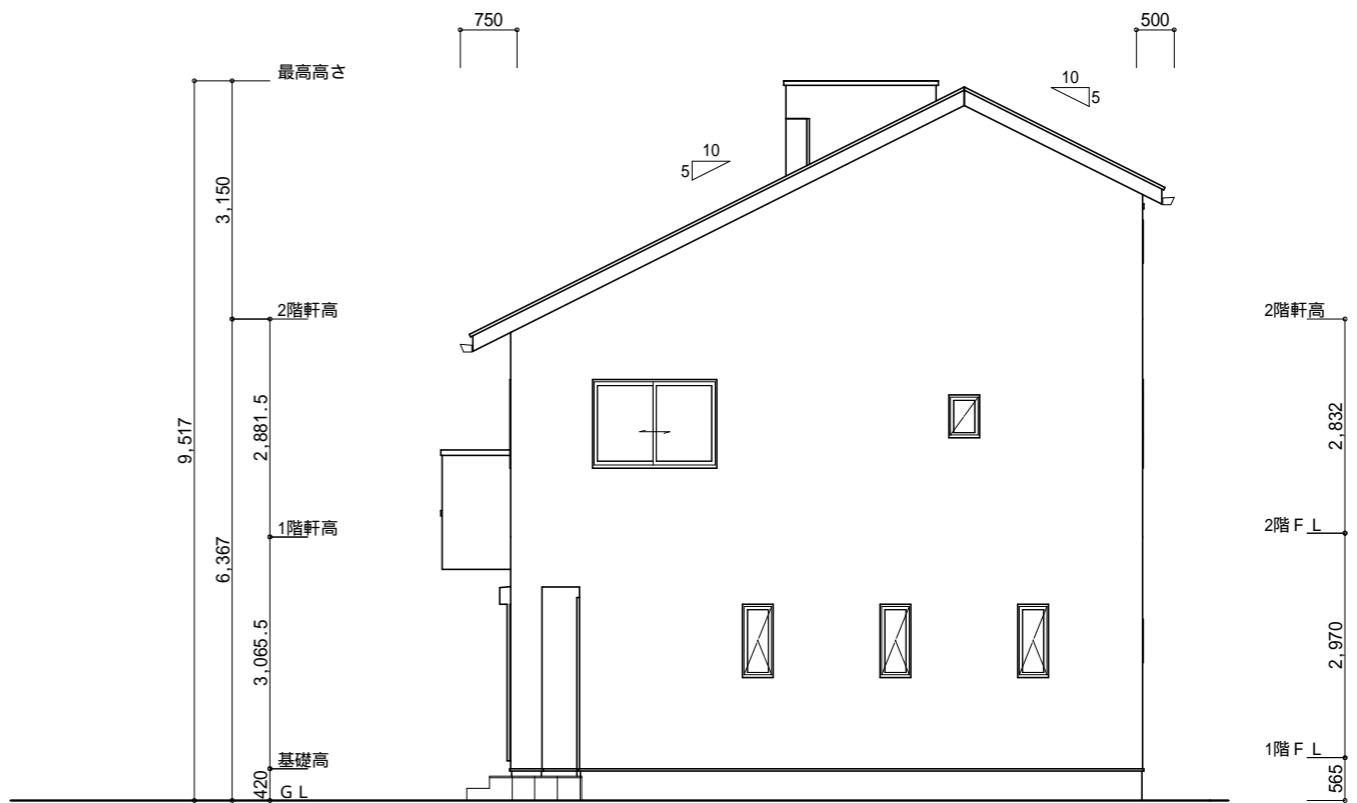

東側 立面図 S:1/100

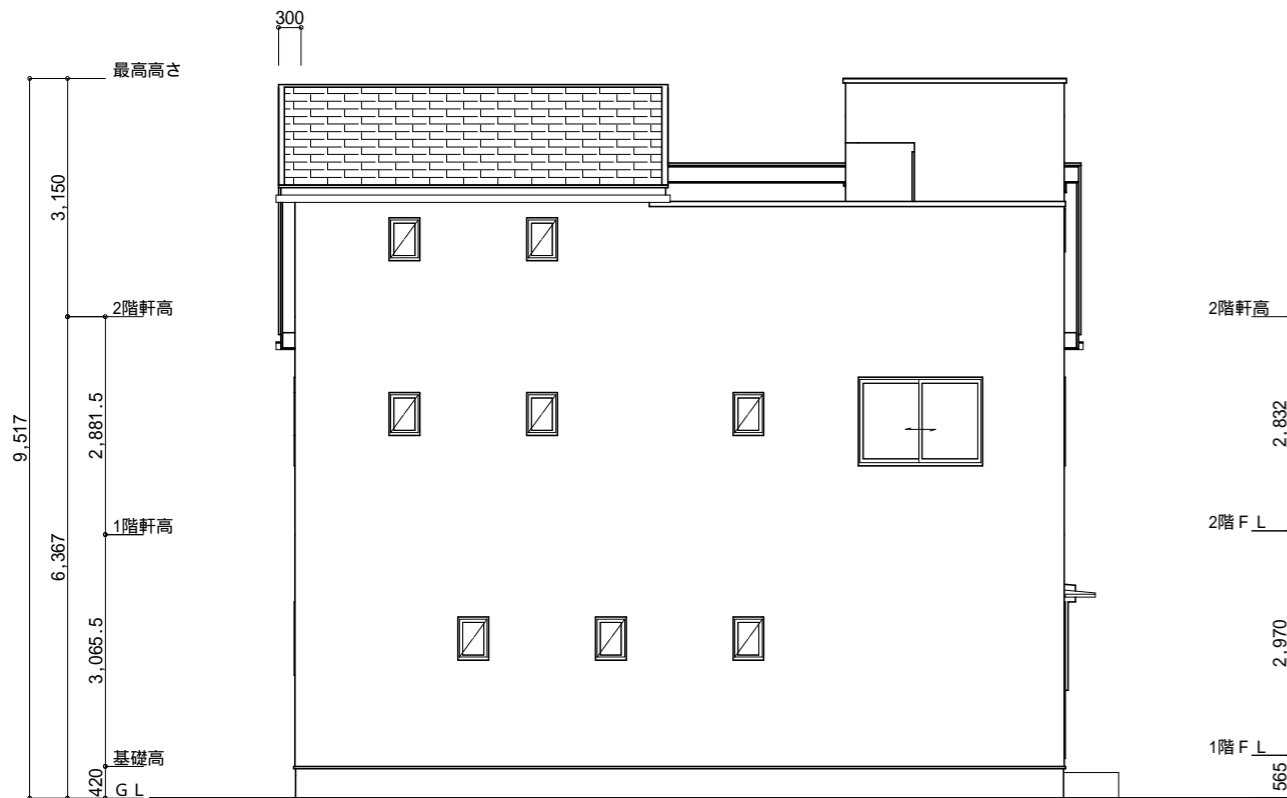

北側 立面図 S:1/100

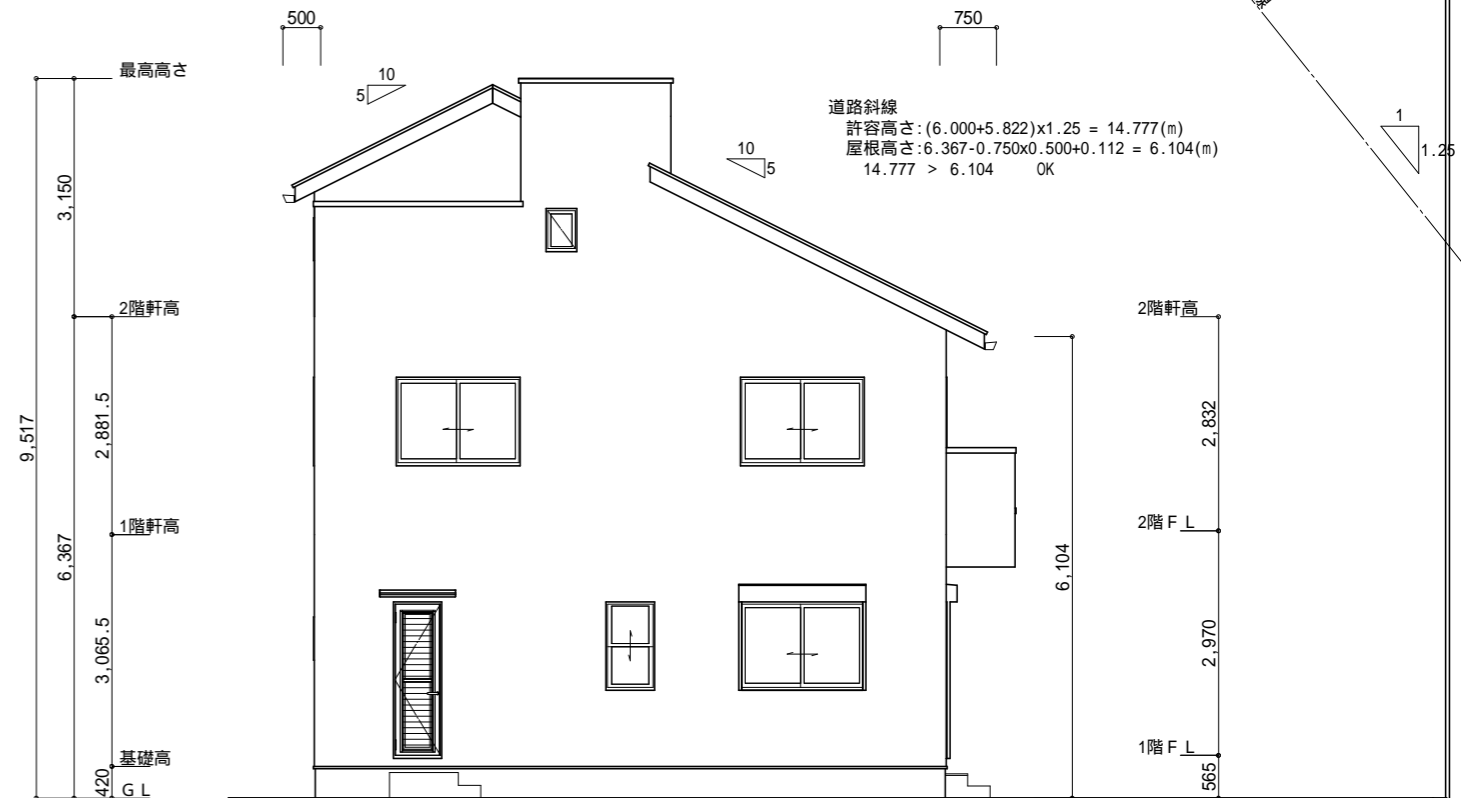

西側 立面図 S:1/100

工事名 川下 喜郎様邸新築工事	株式会社 桧家住宅愛媛	コウテイ建設(株) 二級建築士事務所 愛媛県知事登録 第4997号 二級建築士登録 (媛) 第6135号 二級建築士 國枝 修 印	図面名 南側 立面図,北側 立面図,東側 立面図,西側 立面図	縮尺 1/100	No. 3
備考 松山市福角町甲51-4 SmartOne Custom (Z空調)	愛媛県松山市鴨川2丁目17-31 TEL:089-978-7750 FAX:089-978-7751	H31.2.2			