



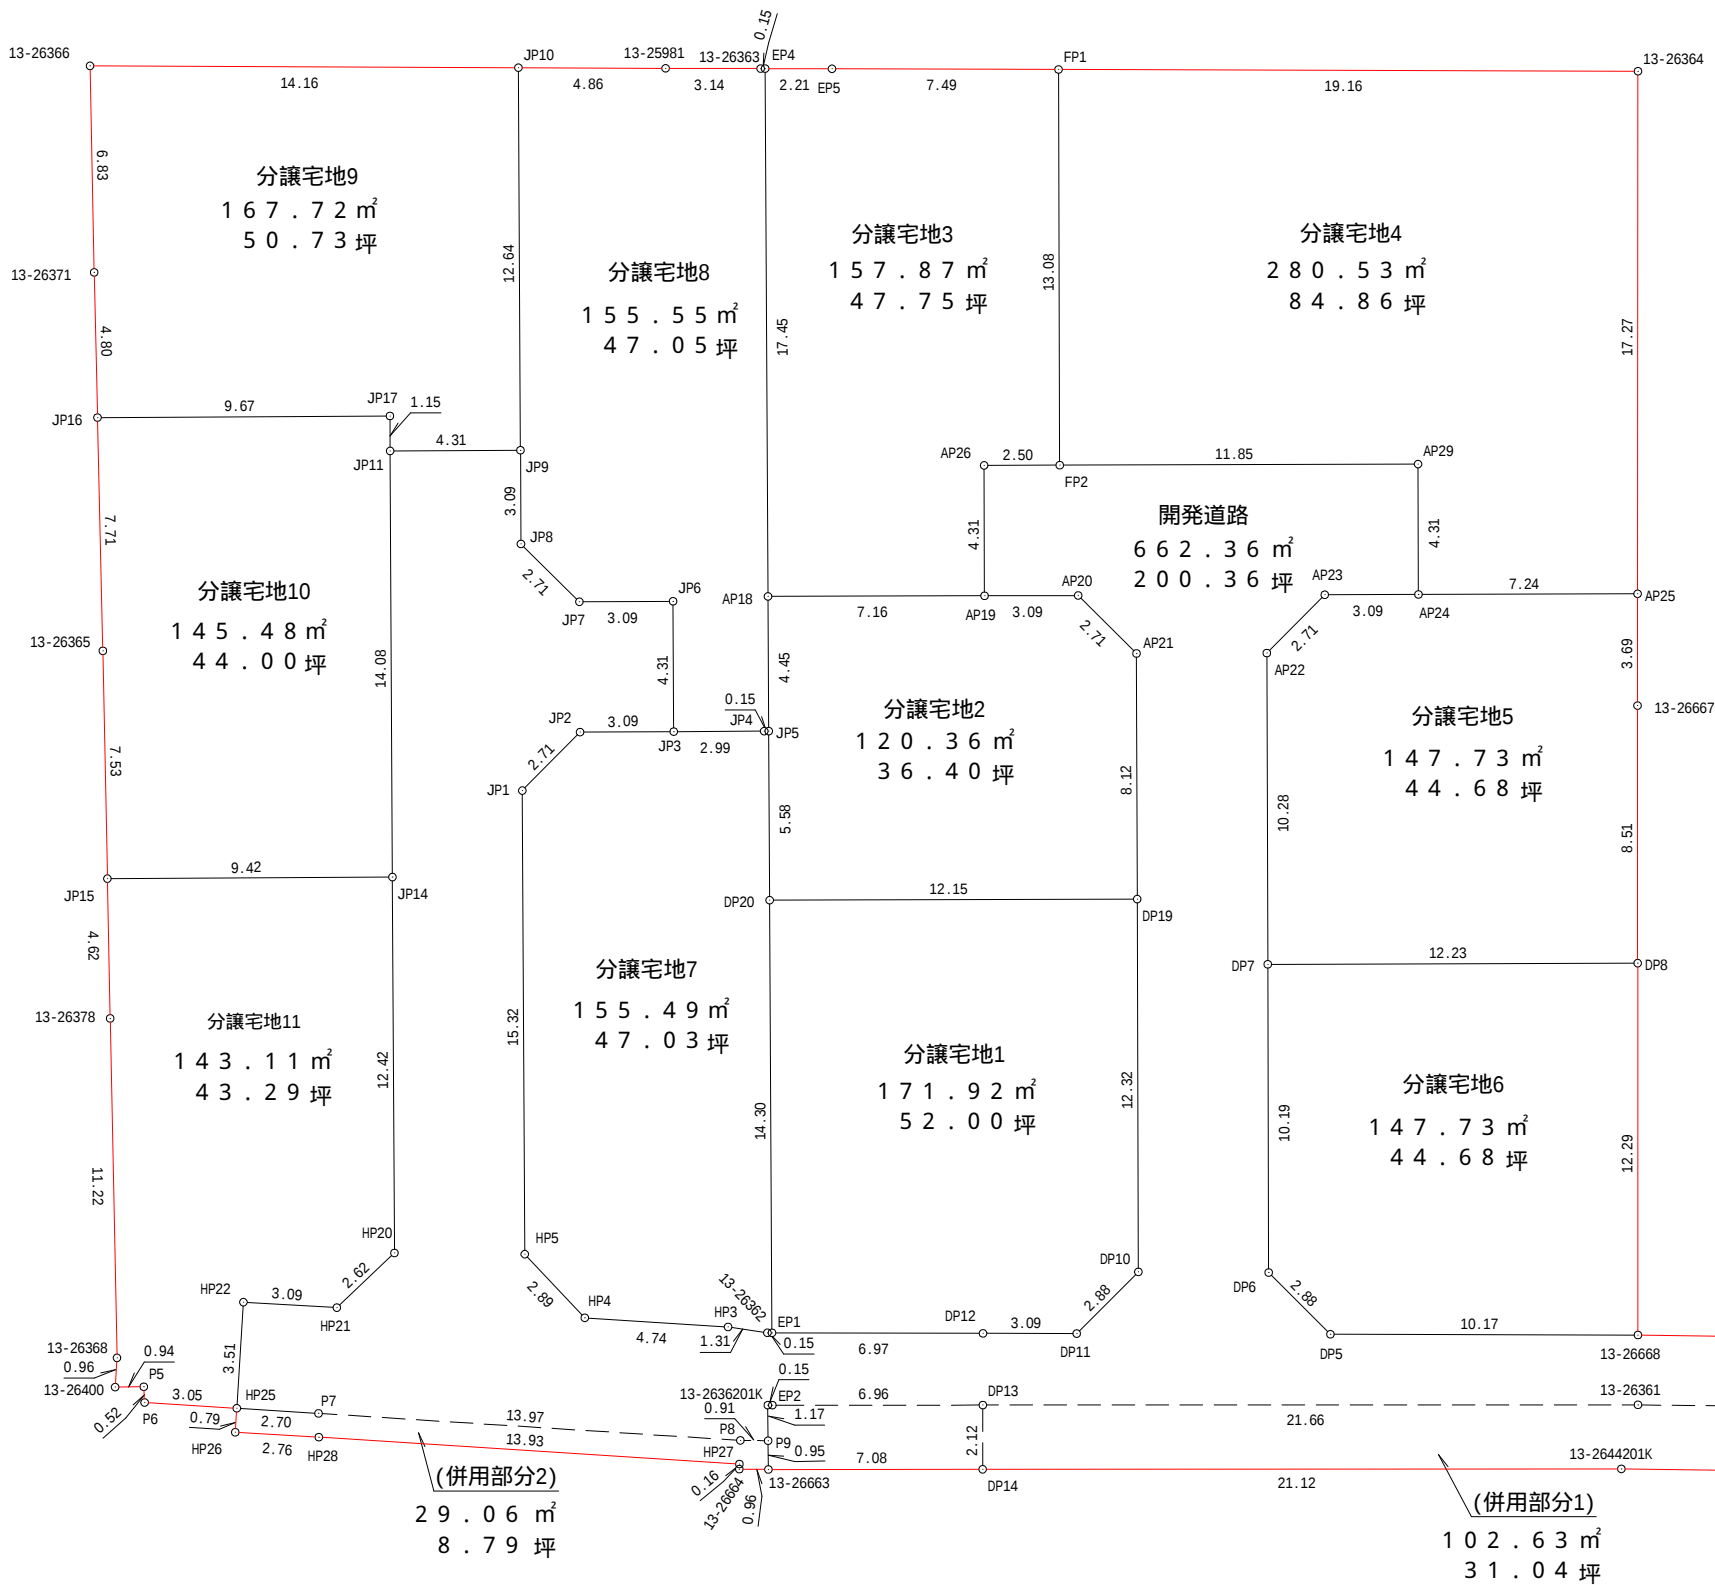

	使用公式	A = (X _{n+1} - X _n - 1) Y _n / 2	
地 番	全体B		
測点名	X座標	Y座標	辺 長
HP11	90127.359	-66087.146	9.05
13-25981	90127.320	-66078.094	3.14
13-26363	90127.312	-66074.951	0.15
EP4	90127.312	-66074.800	2.21
EP5	90127.305	-66072.590	7.49
FP1	90127.282	-66065.099	19.16
13-26364	90127.224	-66045.936	17.27
AP25	90109.948	-66045.948	3.69
13-26667	90106.252	-66045.951	8.51
DP8	90097.736	-66045.945	12.29
13-26668	90085.442	-66045.937	13.29
13-26669	90085.259	-66032.640	11.15
P2	90085.129	-66021.481	3.09
P1	90087.296	-66019.277	0.38
KA1	90087.684	-66019.278	0.64
KA2	90087.686	-66018.637	9.55
KA3	90078.135	-66018.602	0.64
KA4	90078.133	-66019.243	0.35
P3	90078.484	-66019.244	3.09
P4	90080.684	-66021.421	25.06
13-2644201K	90081.016	-66046.485	21.12
DP14	90081.003	-66067.607	7.08
13-26663	90080.998	-66074.694	0.96
13-26664	90081.008	-66075.656	0.16
HP27	90081.176	-66075.653	13.93
HP28	90082.065	-66089.561	2.76
HP26	90082.226	-66092.325	0.79
HP25	90083.021	-66092.275	3.05
P6	90083.211	-66095.323	0.52
P5	90083.731	-66095.350	0.94
13-26400	90083.720	-66096.298	0.96
13-26368	90084.688	-66096.236	11.22
13-26378	90095.910	-66096.461	1.21
HP19	90097.121	-66096.485	10.94
13-26365	90108.062	-66096.704	5.06
HP14	90113.128	-66096.820	7.44
13-26371	90120.574	-66096.991	6.83
13-26366	90127.403	-66097.128	9.98
合計		4911.703167	
1 / 2		2455.8515835	
地積		2455.85	m ²
坪数		742.89	坪

変更後

所 在	松山市星岡五丁目
図 面 名	区 画 割 丈 量 図
縮 尺	1 / 2 5 0
作 製 年 月 日	令和 6 年 4 月 2 8 日
変 更 年 月 日	令和 7 年 6 月 2 6 日
作 製 者	松山市東野六丁目5番28号 株式会社はれるや 代表取締役 井上 高通 TEL (089) 948-9411 FAX (089) 948-9421

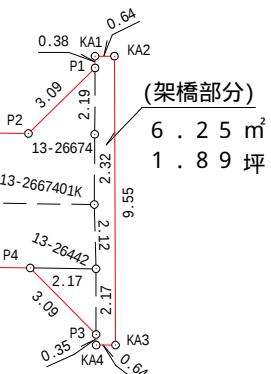

全体 分譲宅地 開発道路
2455.85m² - 1793.49m² = 662.36m²
(併用部分1) 102.63m²
(併用部分2) 29.06m²
(架橋部分) 6.25m²

	使用公式	A = (X n + 1 - X n - 1) Y n / 2	
地 番	分譲宅地 1		
測点名	X座標	Y座標	辺 長
DP19	9 0 0 9 9 . 8 5 3	- 6 6 0 6 2 . 4 9 6	1 2 . 3 2
DP10	9 0 0 8 7 . 5 3 0	- 6 6 0 6 2 . 4 5 9	2 . 8 8
DP11	9 0 0 8 5 . 4 9 0	- 6 6 0 6 4 . 4 9 8	3 . 0 9
DP12	9 0 0 8 5 . 4 9 7	- 6 6 0 6 7 . 5 9 6	6 . 9 7
EP1	9 0 0 8 5 . 5 1 6	- 6 6 0 7 4 . 5 7 5	1 4 . 3 0
DP20	9 0 0 9 9 . 8 1 8	- 6 6 0 7 4 . 6 5 2	1 2 . 1 5
合計	3 4 3 . 8 5 7 8 9 6		
1 / 2	1 7 1 . 9 2 8 9 4 8 0		
地積	1 7 1 . 9 2 m ²		
坪数	5 2 . 0 0 坪		

	使用公式	A = (X n + 1 - X n - 1) Y n / 2	
地 番	分譲宅地 2		
測点名	X座標	Y座標	辺 長
AP19	9 0 1 0 9 . 8 8 2	- 6 6 0 6 7 . 5 4 6	3 . 0 9
AP20	9 0 1 0 9 . 8 9 2	- 6 6 0 6 4 . 4 4 8	2 . 7 1
AP21	9 0 1 0 7 . 9 7 5	- 6 6 0 6 2 . 5 2 0	8 . 1 2
DP19	9 0 0 9 9 . 8 5 3	- 6 6 0 6 2 . 4 9 6	1 2 . 1 5
DP20	9 0 0 9 9 . 8 1 8	- 6 6 0 7 4 . 6 5 2	5 . 5 8
JP5	9 0 1 0 5 . 4 0 7	- 6 6 0 7 4 . 6 8 2	4 . 4 5
AP18	9 0 1 0 9 . 8 6 1	- 6 6 0 7 4 . 7 0 6	7 . 1 6
合計	2 4 0 . 7 3 1 3 2 2		
1 / 2	1 2 0 . 3 6 5 6 6 1 0		
地積	1 2 0 . 3 6 m ²		
坪数	3 6 . 4 0 坪		

	使用公式	A = (X n + 1 - X n - 1) Y n / 2	
地 番	分譲宅地 3		
測点名	X座標	Y座標	辺 長
FP 2	9 0 1 1 4 . 2 0 0	- 6 6 0 6 5 . 0 5 9	2 . 5 0
AP 2 6	9 0 1 1 4 . 1 9 2	- 6 6 0 6 7 . 5 5 9	4 . 3 1
AP 1 9	9 0 1 0 9 . 8 8 2	- 6 6 0 6 7 . 5 4 6	7 . 1 6
AP 1 8	9 0 1 0 9 . 8 6 1	- 6 6 0 7 4 . 7 0 6	1 7 . 4 5
EP 4	9 0 1 2 7 . 3 1 2	- 6 6 0 7 4 . 8 0 0	2 . 2 1
EP 5	9 0 1 2 7 . 3 0 5	- 6 6 0 7 2 . 5 9 0	7 . 4 9
FP 1	9 0 1 2 7 . 2 8 2	- 6 6 0 6 5 . 0 9 9	1 3 . 0 8
合計	3 1 5 . 7 5 2 8 8 7		
1 / 2	1 5 7 . 8 7 6 4 4 3 5		
地積	1 5 7 . 8 7 m ²		
坪数	4 7 . 7 5 坪		

	使用公式	A = (X n + 1 - X n - 1) Y n / 2	
地 番	分譲宅地 4		
測点名	X座標	Y座標	辺 長
FP1	9 0 1 2 7 . 2 8 2	- 6 6 0 6 5 . 0 9 9	1 9 . 1 6
13-26364	9 0 1 2 7 . 2 2 4	- 6 6 0 4 5 . 9 3 6	1 7 . 2 7
AP25	9 0 1 0 9 . 9 4 8	- 6 6 0 4 5 . 9 4 8	7 . 2 4
AP24	9 0 1 0 9 . 9 2 6	- 6 6 0 5 3 . 1 9 6	4 . 3 1
AP29	9 0 1 1 4 . 2 3 6	- 6 6 0 5 3 . 2 0 9	1 1 . 8 5
FP2	9 0 1 1 4 . 2 0 0	- 6 6 0 6 5 . 0 5 9	1 3 . 0 8
合計	5 6 1 . 0 6 5 6 7 6		
1 / 2	2 8 0 . 5 3 2 8 3 8 0		
地積	2 8 0 . 5 3		m ²
坪数	8 4 . 8 6		坪

	使用公式	A = (X n + 1 - X n - 1) Y n / 2	
地 番	分譲宅地 5		
測点名	X座標	Y座標	辺 長
AP22	9 0 1 0 7 . 9 8 8	- 6 6 0 5 8 . 2 1 0	2 . 7 1
AP23	9 0 1 0 9 . 9 1 6	- 6 6 0 5 6 . 2 9 4	3 . 0 9
AP24	9 0 1 0 9 . 9 2 6	- 6 6 0 5 3 . 1 9 6	7 . 2 4
AP25	9 0 1 0 9 . 9 4 8	- 6 6 0 4 5 . 9 4 8	3 . 6 9
13-26667	9 0 1 0 6 . 2 5 2	- 6 6 0 4 5 . 9 5 1	8 . 5 1
DP8	9 0 0 9 7 . 7 3 6	- 6 6 0 4 5 . 9 4 5	1 2 . 2 3
DP7	9 0 0 9 7 . 6 9 9	- 6 6 0 5 8 . 1 7 9	1 0 . 2 8
合計	2 9 5 . 4 6 8 5 7 3		
1 / 2	1 4 7 . 7 3 4 2 8 6 5		
地積	1 4 7 . 7 3		m ²
坪数	4 4 . 6 8		坪

	使用公式	A = (X n + 1 - X n - 1) Y n / 2		
地 番	分譲宅地 6			
測点名	X座標	Y座標	辺 長	
DP8	9 0 0 9 7 . 7 3 6	- 6 6 0 4 5 . 9 4 5	1 2 . 2 9	
13-26668	9 0 0 8 5 . 4 4 2	- 6 6 0 4 5 . 9 3 7	1 0 . 1 7	
DP5	9 0 0 8 5 . 4 6 8	- 6 6 0 5 6 . 1 0 7	2 . 8 8	
DP6	9 0 0 8 7 . 5 0 8	- 6 6 0 5 8 . 1 4 8	1 0 . 1 9	
DP7	9 0 0 9 7 . 6 9 9	- 6 6 0 5 8 . 1 7 9	1 2 . 2 3	
合計	2 9 5 . 4 7 7 0 8 1			
1 / 2	1 4 7 . 7 3 8 5 4 0 5			
地積	1 4 7 . 7 3			m ²
坪数	4 4 . 6 8			坪

	使用公式	A = (X n + 1 - X n - 1) Y n / 2	
地 番	分譲宅地 7		
測点名	X座標	Y座標	辺 長
J P 2	9 0 1 0 5 . 3 7 5	- 6 6 0 8 0 . 9 2 1	3 . 0 9
J P 3	9 0 1 0 5 . 3 9 1	- 6 6 0 7 7 . 8 2 3	2 . 9 9
J P 4	9 0 1 0 5 . 4 0 6	- 6 6 0 7 4 . 8 3 3	0 . 1 5
J P 5	9 0 1 0 5 . 4 0 7	- 6 6 0 7 4 . 6 8 2	5 . 5 8
D P 2 0	9 0 0 9 9 . 8 1 8	- 6 6 0 7 4 . 6 5 2	1 4 . 3 0
E P 1	9 0 0 8 5 . 5 1 6	- 6 6 0 7 4 . 5 7 5	0 . 1 5
1 3 - 2 6 3 6 2	9 0 0 8 5 . 5 1 6	- 6 6 0 7 4 . 7 2 6	1 . 3 1
H P 3	9 0 0 8 5 . 7 0 9	- 6 6 0 7 6 . 0 2 7	4 . 7 4
H P 4	9 0 0 8 6 . 0 1 2	- 6 6 0 8 0 . 7 6 6	2 . 8 9
H P 5	9 0 0 8 8 . 1 1 6	- 6 6 0 8 2 . 7 5 0	1 5 . 3 2
J P 1	9 0 1 0 3 . 4 4 2	- 6 6 0 8 2 . 8 3 2	2 . 7 1
合計	3 1 0 . 9 9 2 5 3 2		
1 / 2	1 5 5 . 4 9 6 2 6 6 0		
地積	1 5 5 . 4 9 m ²		
坪数	4 7 . 0 3 坪		

	使用公式	A = (X n + 1 - X n - 1) Y n / 2	
地 番	分譲宅地 8		
測点名	X座標	Y座標	辺 長
J P 4	9 0 1 0 5 . 4 0 6	- 6 6 0 7 4 . 8 3 3	2 . 9 9
J P 3	9 0 1 0 5 . 3 9 1	- 6 6 0 7 7 . 8 2 3	4 . 3 1
J P 6	9 0 1 0 9 . 7 0 1	- 6 6 0 7 7 . 8 4 6	3 . 0 9
J P 7	9 0 1 0 9 . 6 8 5	- 6 6 0 8 0 . 9 4 4	2 . 7 1
J P 8	9 0 1 1 1 . 5 9 6	- 6 6 0 8 2 . 8 7 7	3 . 0 9
J P 9	9 0 1 1 4 . 6 9 4	- 6 6 0 8 2 . 8 9 3	1 2 . 6 4
J P 1 0	9 0 1 2 7 . 3 4 1	- 6 6 0 8 2 . 9 6 1	4 . 8 6
1 3 - 2 5 9 8 1	9 0 1 2 7 . 3 2 0	- 6 6 0 7 8 . 0 9 4	3 . 1 4
1 3 - 2 6 3 6 3	9 0 1 2 7 . 3 1 2	- 6 6 0 7 4 . 9 5 1	0 . 1 5
E P 4	9 0 1 2 7 . 3 1 2	- 6 6 0 7 4 . 8 0 0	1 7 . 4 5
A P 1 8	9 0 1 0 9 . 8 6 1	- 6 6 0 7 4 . 7 0 6	4 . 4 5
J P 5	9 0 1 0 5 . 4 0 7	- 6 6 0 7 4 . 6 8 2	0 . 1 5
合計	3 1 1 . 1 1 6 4 5 1		
1 / 2	1 5 5 . 5 5 8 2 2 5 5		
地積	1 5 5 . 5 5		m ²
坪数	4 7 . 0 5		坪

	使用公式	A = (X n + 1 - X n - 1) Y n / 2	
地 番	分譲宅地 9		
測点名	X座標	Y座標	辺 長
J P 1 6	9 0 1 1 5 . 7 7 4	- 6 6 0 9 6 . 8 8 1	4 . 8 0
1 3 - 2 6 3 7 1	9 0 1 2 0 . 5 7 4	- 6 6 0 9 6 . 9 9 1	6 . 8 3
1 3 - 2 6 3 6 6	9 0 1 2 7 . 4 0 3	- 6 6 0 9 7 . 1 2 8	1 4 . 1 6
J P 1 0	9 0 1 2 7 . 3 4 1	- 6 6 0 8 2 . 9 6 1	1 2 . 6 4
J P 9	9 0 1 1 4 . 6 9 4	- 6 6 0 8 2 . 8 9 3	4 . 3 1
J P 1 1	9 0 1 1 4 . 6 7 1	- 6 6 0 8 7 . 2 0 3	1 . 1 5
J P 1 7	9 0 1 1 5 . 8 2 7	- 6 6 0 8 7 . 2 0 9	9 . 6 7
合計	3 3 5 . 4 5 4 4 8 9		
1 / 2	1 6 7 . 7 2 7 2 4 4 5		
地積	1 6 7 . 7 2 m ²		
坪数	5 0 . 7 3 坪		

	使用公式	A = (X n + 1 - X n - 1) Y n / 2	
地 番	分譲宅地 1 0		
測点名	X座標	Y座標	辺 長
J P 1 7	9 0 1 1 5 . 8 2 7	- 6 6 0 8 7 . 2 0 9	1 . 1 5
J P 1 1	9 0 1 1 4 . 6 7 1	- 6 6 0 8 7 . 2 0 3	1 4 . 0 8
J P 1 4	9 0 1 0 0 . 5 8 2	- 6 6 0 8 7 . 1 2 7	9 . 4 2
J P 1 5	9 0 1 0 0 . 5 3 2	- 6 6 0 9 6 . 5 5 3	7 . 5 3
1 3 - 2 6 3 6 5	9 0 1 0 8 . 0 6 2	- 6 6 0 9 6 . 7 0 4	7 . 7 1
J P 1 6	9 0 1 1 5 . 7 7 4	- 6 6 0 9 6 . 8 8 1	9 . 6 7
合計	2 9 0 . 9 6 9 8 5 8		
1 / 2	1 4 5 . 4 8 4 9 2 9 0		
地積	1 4 5 . 4 8 m ²		
坪数	4 4 . 0 0 坪		

	使用公式	A = (X n + 1 - X n - 1) Y n / 2	
地 番	分譲宅地 1 1		
測点名	X座標	Y座標	辺 長
J P 1 4	9 0 1 0 0 . 5 8 2	- 6 6 0 8 7 . 1 2 7	1 2 . 4 2
HP 2 0	9 0 0 8 8 . 1 5 5	- 6 6 0 8 7 . 0 6 0	2 . 6 2
HP 2 1	9 0 0 8 6 . 3 4 8	- 6 6 0 8 8 . 9 6 6	3 . 0 9
HP 2 2	9 0 0 8 6 . 5 2 8	- 6 6 0 9 2 . 0 5 5	3 . 5 1
HP 2 5	9 0 0 8 3 . 0 2 1	- 6 6 0 9 2 . 2 7 5	3 . 0 5
P 6	9 0 0 8 3 . 2 1 1	- 6 6 0 9 5 . 3 2 3	0 . 5 2
P 5	9 0 0 8 3 . 7 3 1	- 6 6 0 9 5 . 3 5 0	0 . 9 4
1 3 - 2 6 4 0 0	9 0 0 8 3 . 7 2 0	- 6 6 0 9 6 . 2 9 8	0 . 9 6
1 3 - 2 6 3 6 8	9 0 0 8 4 . 6 8 8	- 6 6 0 9 6 . 2 3 6	1 1 . 2 2
1 3 - 2 6 3 7 8	9 0 0 9 5 . 9 1 0	- 6 6 0 9 6 . 4 6 1	4 . 6 2
J P 1 5	9 0 1 0 0 . 5 3 2	- 6 6 0 9 6 . 5 5 3	9 . 4 2
合計	2 8 6 . 2 3 6 4 4 5		
1 / 2	1 4 3 . 1 1 8 2 2 2 5		
地積	1 4 3 . 1 1 m ²		
坪数	4 3 . 2 9 坪		